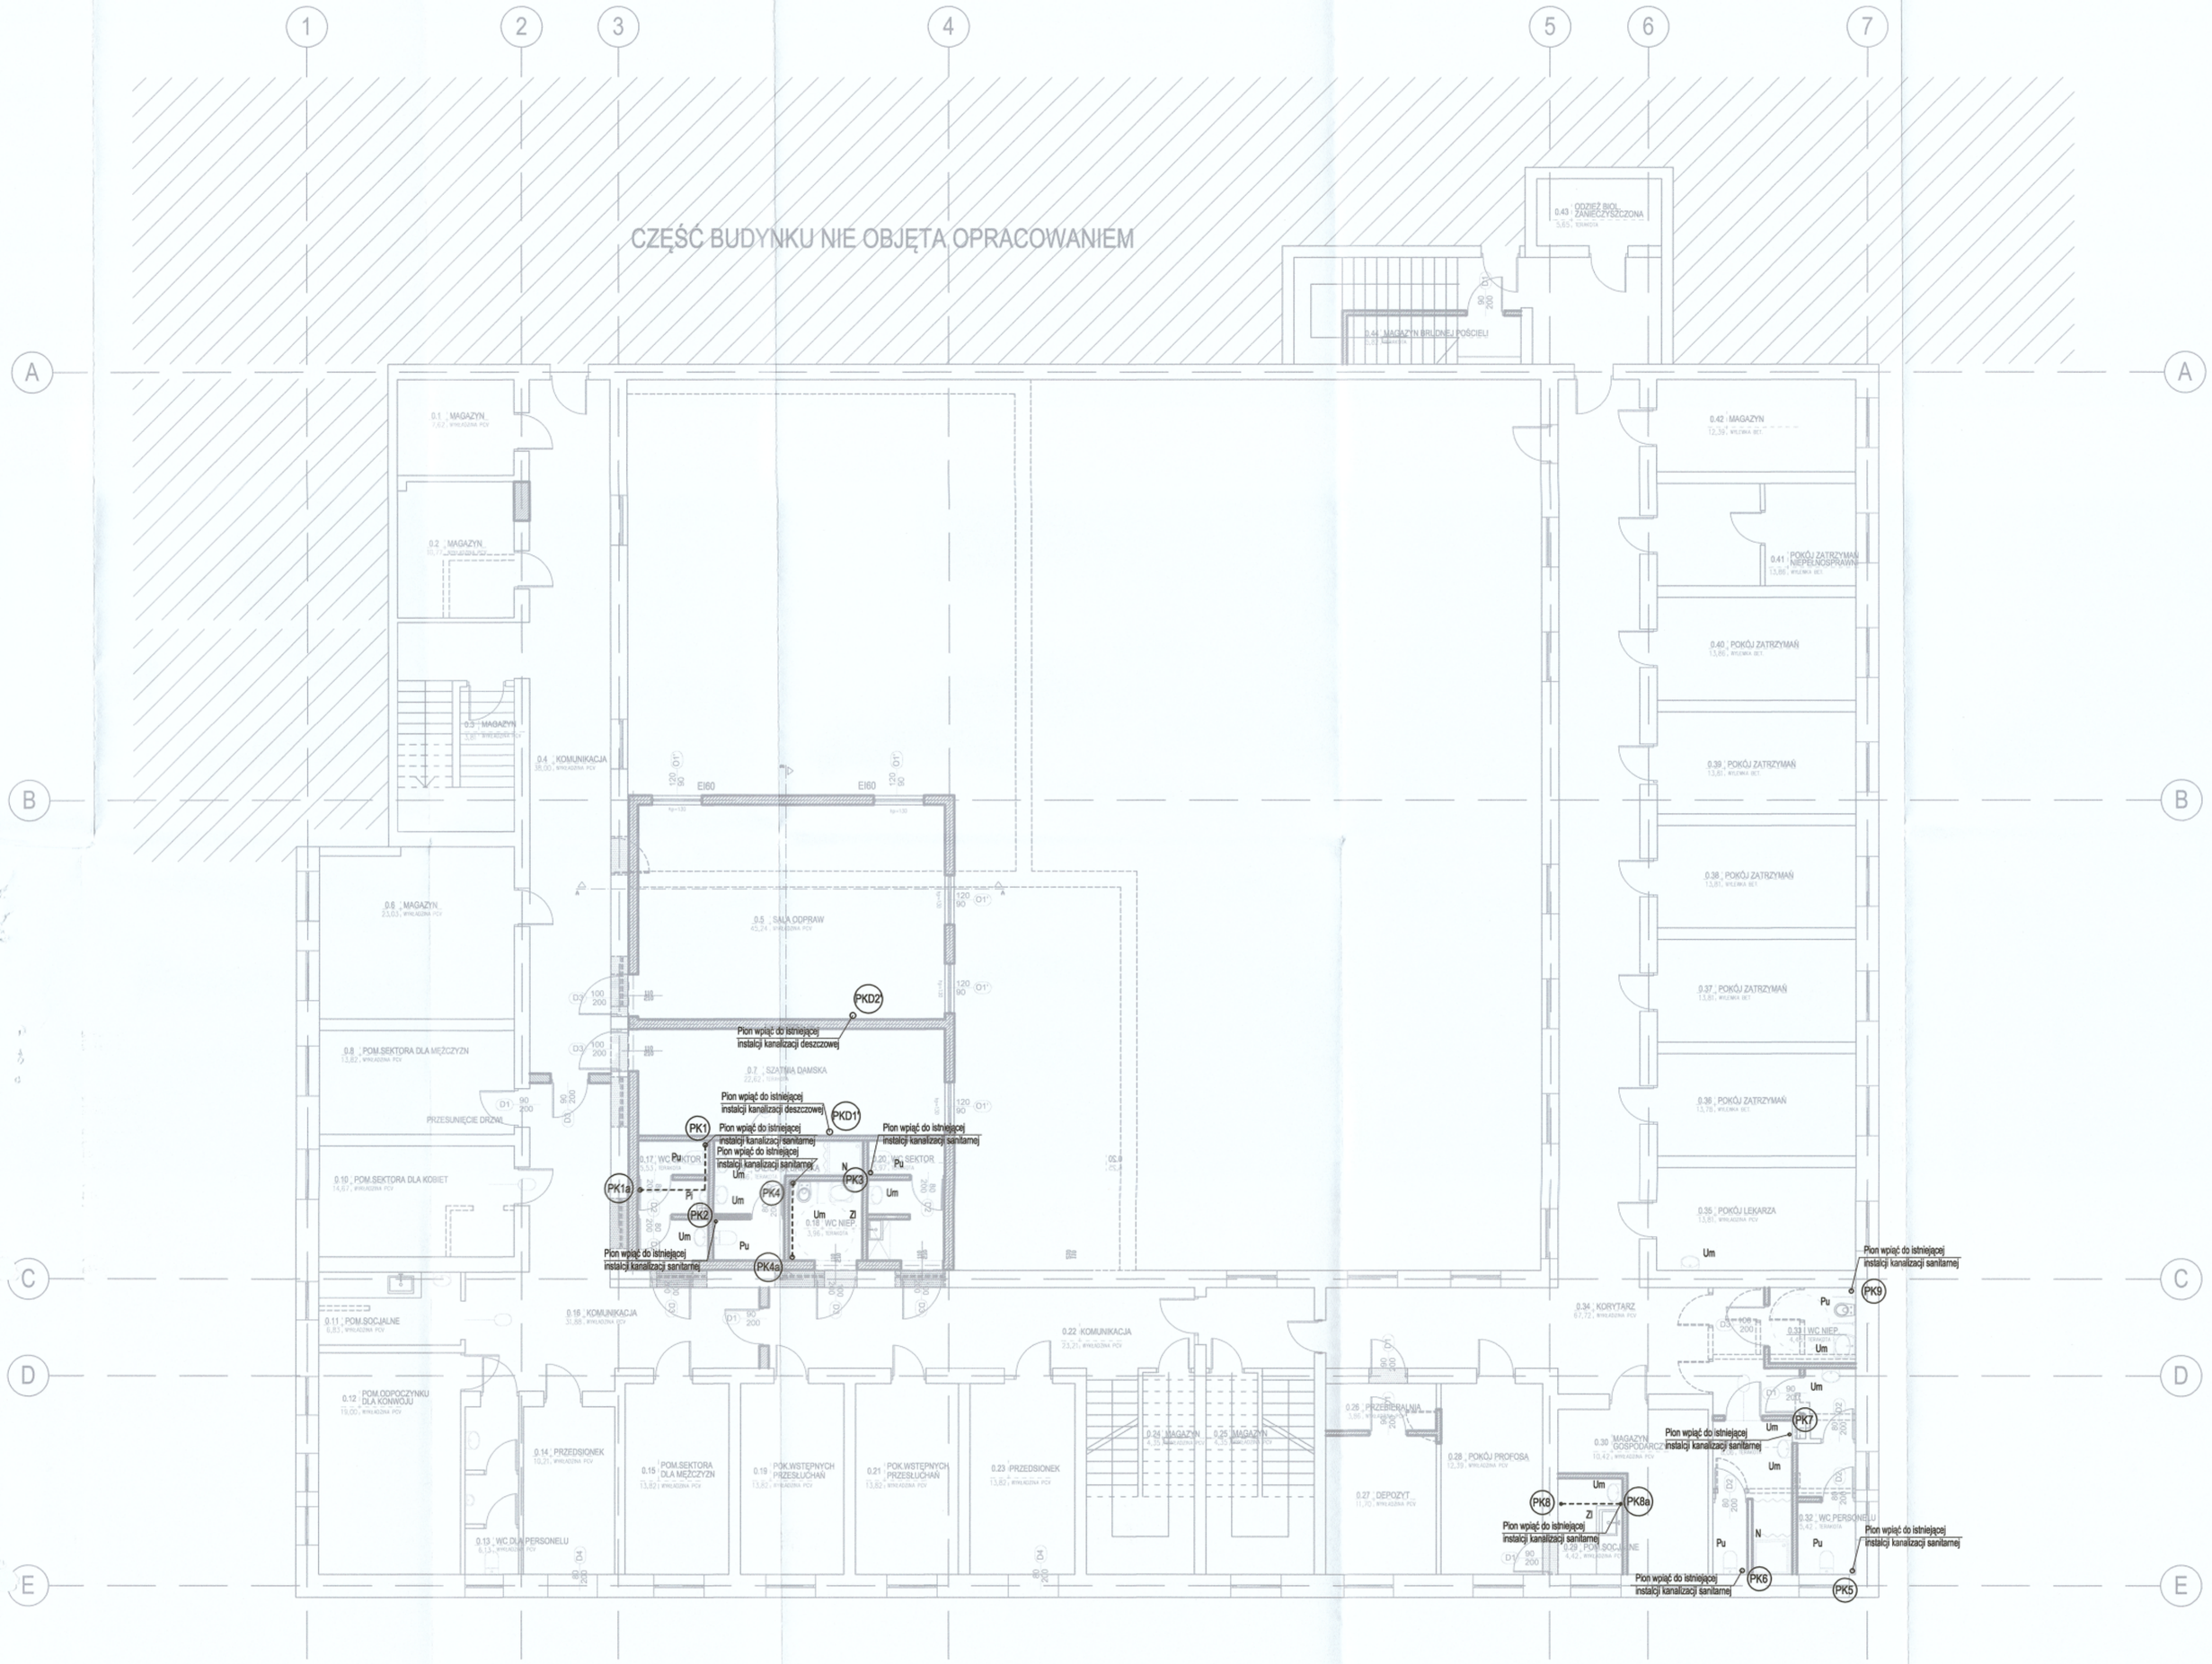

Mazowiecki Urząd Wojewódzki
w Warszawie
Wydział Infrastruktury
Delegatura-Placówka Zamiejscowa
w Radomiu
ul. Żeromskiego 53 26-600 Radom

UWAGI:

1. Rysunek należy rozpatrywać łącznie z pozostałymi rysunkami instalacji sanitarnych.
2. Przejścia przewodów przez przegrody budowlane, należy zabezpieczyć tulejami ochronnymi o dwie dymensje większe niż przewód.
3. W przypadku kolizji z innymi instalacjami kolizje rozwiązywać bezpośrednio na budowie.
4. W obudowach pionów kanalizacyjnych i ściankach instalacyjnych wykonać otwory umożliwiające dostęp do rewizji zamontowanych na pionach kanalizacyjnych.
5. Jeśli nie zaznaczono inaczej, przewody biegnące w sąsiedztwie ścianek instalacyjnych lub działowych z gips-kartonu należy prowadzić w ich wnętrzu. Prowadzenie przewodów na rysunku pokazano schematycznie w celu zachowania czytelności opracowania.
6. Rzędne w budynku należy dostosować do istniejącego poziomu poszczególnych kondygnacji.
7. Niniejszy rysunek stanowi integralną część projektu budowlanego i należy rozpatrywać go łącznie z opisem technicznym.
8. Wszelkie przyjęte w fazie realizacji zamienne rozwiązania techniczne i technologiczne należy bezwzględnie konsultować i zatwierdzić z autorem niniejszego opracowania.
9. Wszystkie wymiary należy sprawdzić na budowie.

LEGENDA:

- (PK3) - Pion kanalizacyjny
- (PKW3) - Pion kanalizacyjny wywiewny
- ——— - Przewód kanalizacji sanitarnej
- - - - - - - - Przewód kanalizacji sanitarnej (pod stropem)
- - - - - - - - Przewód wentylacyjny kanalizacji sanitarnej (pod stropem)
- ——— - Przewód kanalizacji deszczowej
- - - - - - - - Przewód kanalizacji deszczowej (pod stropem)

Um - Umywalka
Pu - Płuczka ustępowa
Zl - Zlewozmywak
N - Natrysk
Pi - Pisuar
ZN - Zawór napowietrzający
ZM - Zmywarka

Embi Architektura
Spółka z ograniczoną odpowiedzialnością
26-600 Radom, ul. Giszowa 5/7
tel. 48/383 66 90

Obiekt:
Zadbudowa budynku nr. 5 o pomieszczenia socjalne, przebudowa pomieszczeń - zmiana funkcji pomieszczeń budynku nr. 5, budowa budynku garażowego z zapleczem technicznym wraz z przebudową rozdzielni elektrycznej i wymianą agregatów prądotwórczych" w ramach zadania „Komenda Miejska Policji w Radomiu Komenda Wojewódzka Policji zlv w Radomiu - przebudowa pomieszczeń - zmiana funkcji PdOZ na Świetlicę, budowa zaplecza technicznc - garażowego, przebudowa głównej rozdzielni elektrycznej wraz z wymianą agregatów prądotwórczych"

Inwestor - Zleceniodawca:
KOMENDA WOJEWÓDZKA POLICJI Z SIEDZIBĄ W RADOMIU
UL. 11 LISTOPADA 39/59
26-600 Radom

Branża:	Sanitarna	Uprawnienia:	
Projektował:	mgr inż. Maciej Grzegolec	SWK/0066/POOS/11	
Sprawdził:	mgr inż. Paulina Grzegolec	SWK/0243/PBS/17	
Opracował:			

Rysunek:
RZUT PARTERU - INSTALACJA KANALIZACJI SANITARNEJ

Faza:	P. BUDOWLANY	Data:	05/2019	Skala:	1:100

Projekt ten jest chroniony prawem autorskim.
Kopiowanie i zmiany mogą być dokonywane jedynie za zgodą autorów.

S.03