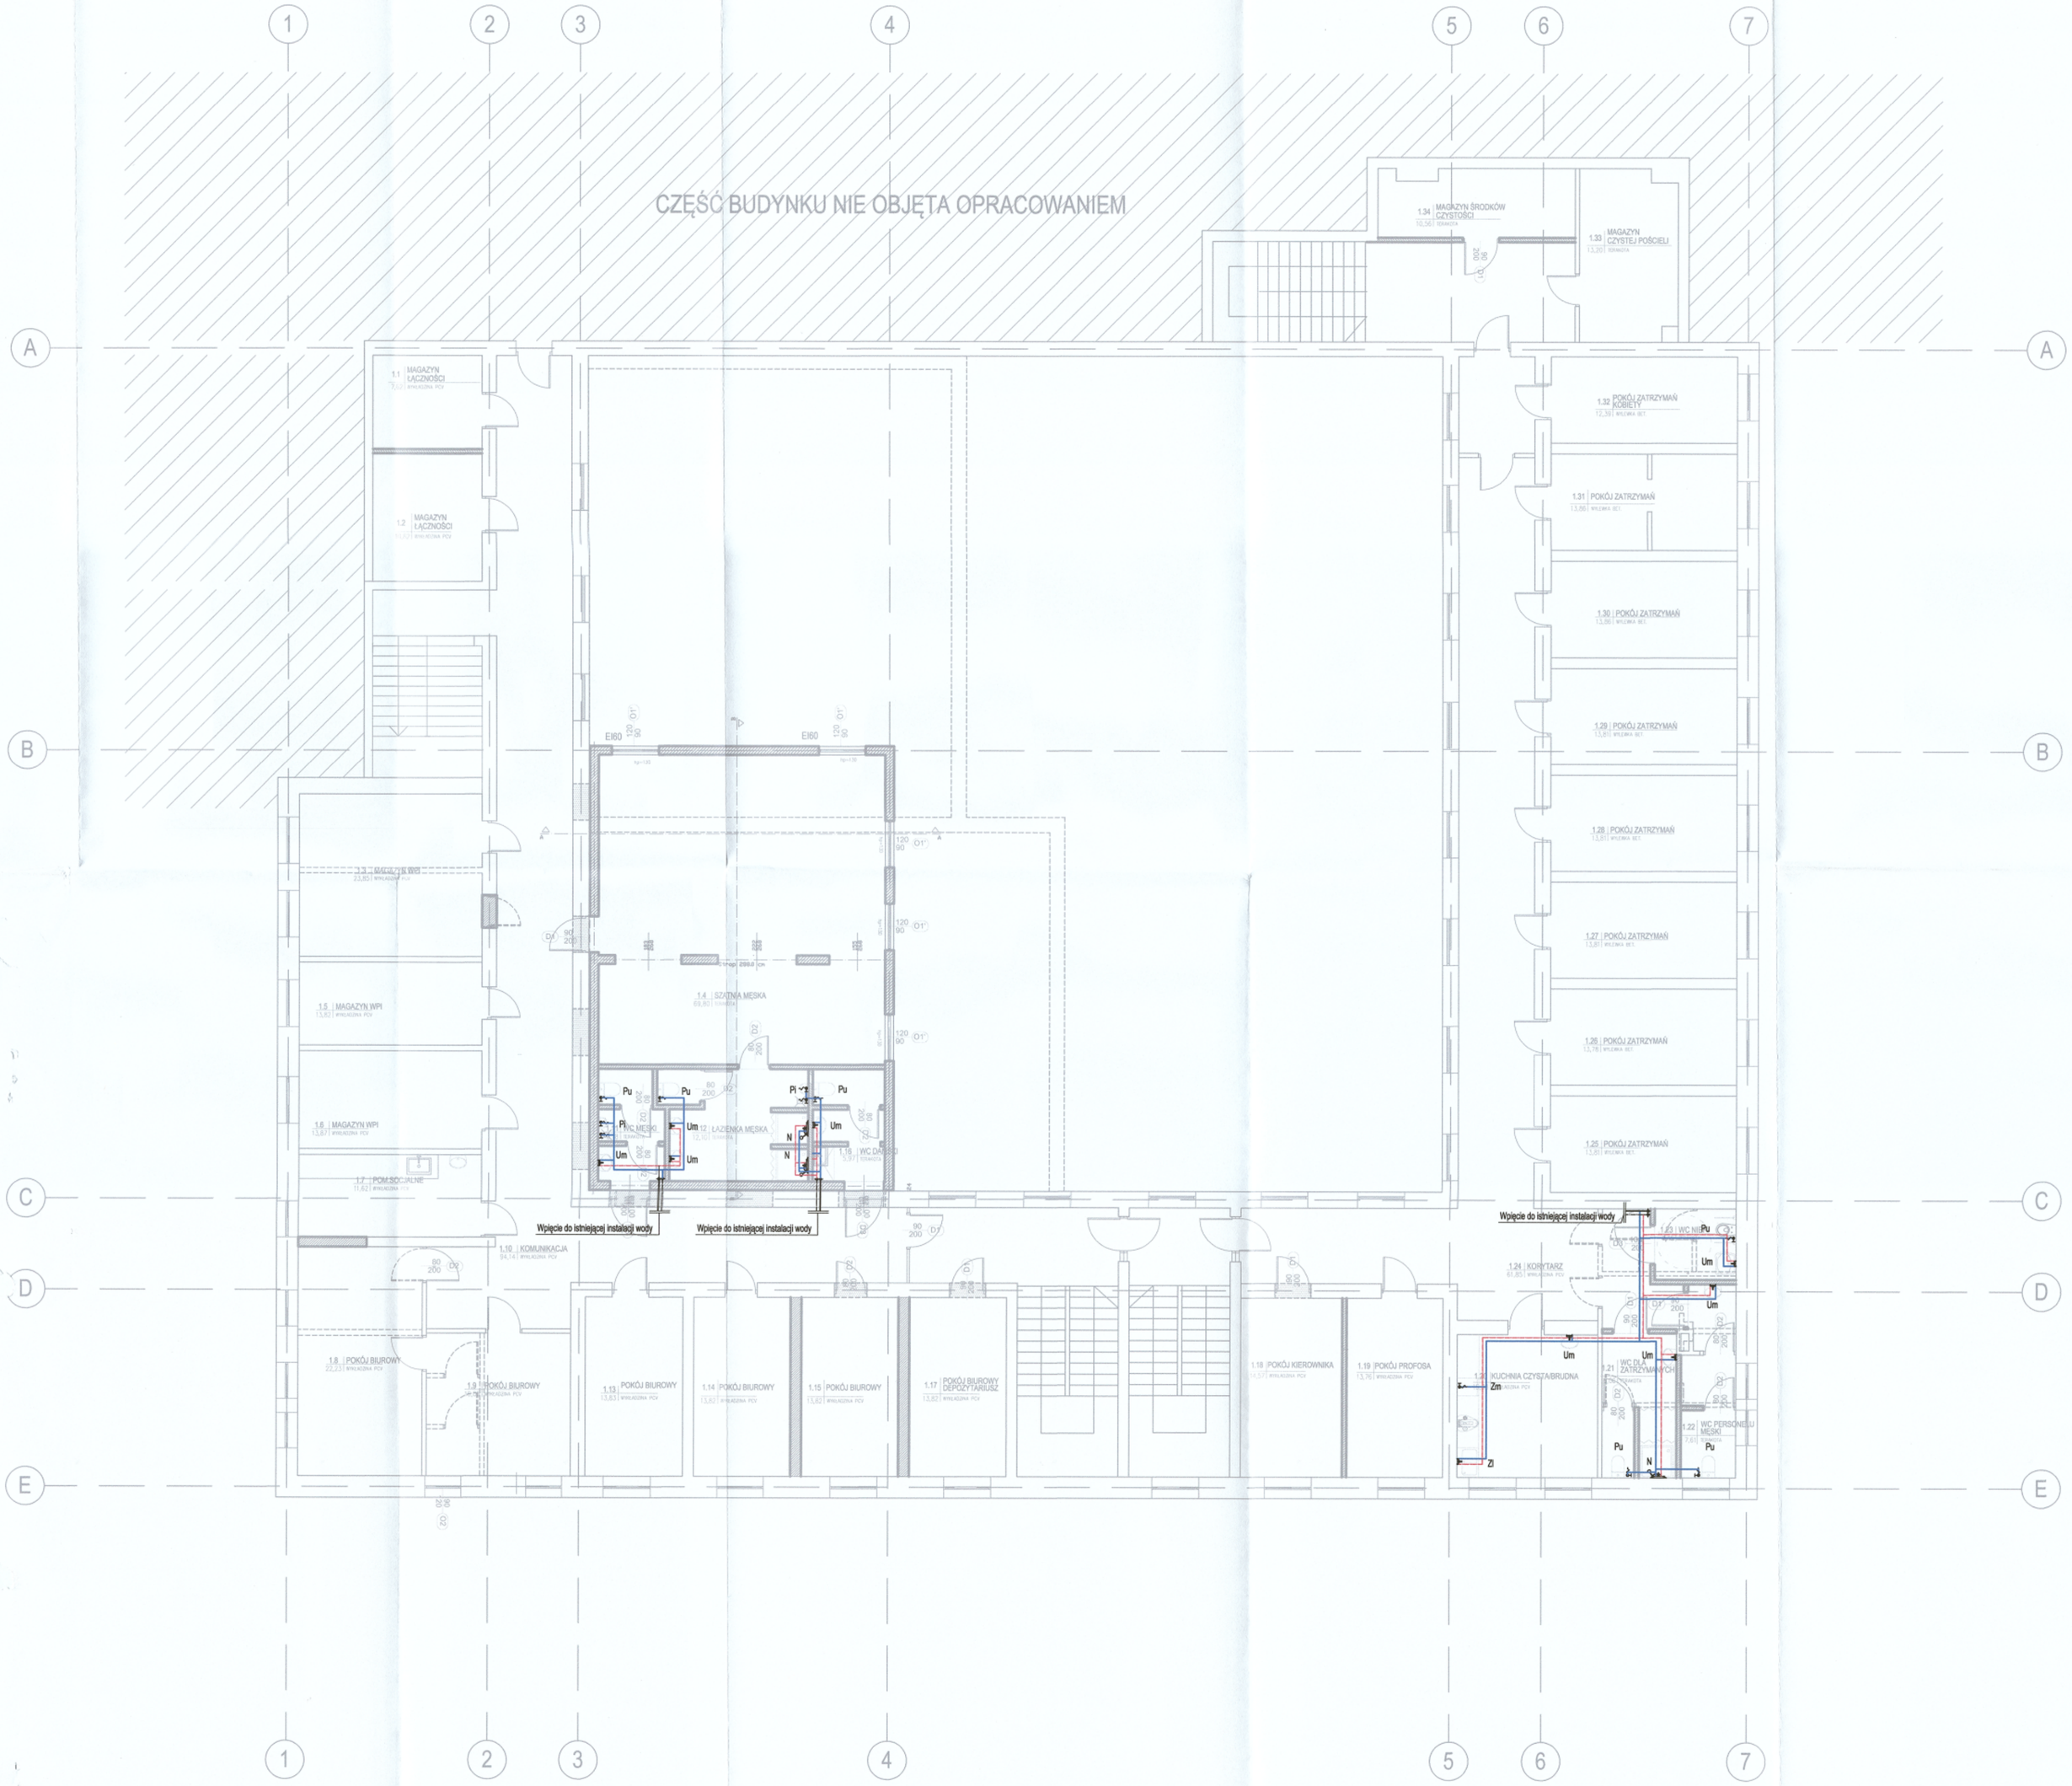

Mazowiecki Urząd Wojewódzki
w Warszawie
Wydział Infrastruktury
Delegatura-Placówka Zamiejscowa
w Radomiu
ul. Żeromskiego 53 26-600 Radom

UWAGI:

1. Rysunek należy rozpatrywać łącznie z pozostałymi rysunkami instalacji sanitarnych.
2. Przejścia przewodów przez przegrody budowlane, należy zabezpieczyć tulejami ochronnymi o dwie dymensje większe niż przewód.
3. W przypadku kolizji z innymi instalacjami kolizje rozwiązywać bezpośrednio na budowie.
4. Poziomy i piony instalacji wody zimnej prowadzone przez pomieszczenia ogrzewane należy zaizolować antyroszeniowo izolacją:
- dla podejść do odbiorników wody gr. 9mm
- dla przewodów prowadzonych w bruzdach ściennych gr.13mm
5. Przewody instalacji wody ciepłej należy zaizolować izolacją gr. 25mm.
6. Jeśli nie zaznaczono inaczej, przewody biegnące w sazsiedztwie ścianek instalacyjnych lub działowych z gips-kartonu należy prowadzić w ich wnętrzu. Prowadzenie przewodów na rysunku pokazano schematycznie w celu zachowania czytelności opracowania.
7. Niniejszy rysunek stanowi integralną część projektu budowlanego i należy rozpatrywać go łącznie z opisem technicznym.
8. Wszelkie przyjęte w fazie realizacji zamienne rozwiązania techniczne i technologiczne należy bezwzględnie konsultować izatwierdzić z autorem niniejszego opracowania.
9. Kopiowanie lub rozpowszechnianie całości lub fragmentu niniejszej dokumentacji bez pisemnego zezwolenia autora jest prawnie zabronione. Opracowana dokumentacja projektowa stanowi własność inwestora i nie może być udostępniana osobom trzecim bez jego zgody.

LEGENDA:

- - - - - - - - Przewód wody ciepłej (pod stropem)
———— Przewód wody zimnej (pod stropem)
- · - · - · - · Przewód wody ciepłej (w posadzce)
———— Przewód wody zimnej (w posadzce)

Um - Umywalka
Pu - Płuczka ustępowa
Zl - Zlewozmywak
N - Natrysk
Pi - Pisuar
ZN - Zawór napowietrzający
ZM - Zmywarka

Embi Architektura
Spółka z ograniczoną odpowiedzialnością
26-600 Radom, ul. Gazowa 5/7
tel. 48/383 66 90

Obiekt:
„Rozbudowa budynku nr. 5 o pomieszczenia socjalne, przebudowa pomieszczeń - zmiana funkcji pomieszczeń budynku nr. 5, budowa budynku gospodarczego z zajęciem technicznym wraz z przebudową instalacji elektrycznej i wymianą agregatów prądotwórczych" w ramach zadania „Komenda Wojska Policji w Radomiu ul Komenda Wojewódzka Policji cb w Radomiu - przebudowa pomieszczeń - zmiana funkcji PODZ na Stołówkowy, budowa zajazda technicznie - garażowego, przebudowa głównej rozdzielni elektrycznej wraz z wymianą agregatów prądotwórczych"

Inwestor - Zleceniodawca:
KOMENDA WOJEWÓDZKA POLICJI Z SIEDZIBĄ W RADOMIU
UL. 11 LISTOPADA 39/59
26-600 Radom

Branża:	Sanitarna	Uprawnienia:	
Projektował:	mgr inż. Maciej Grzegolec	SWK/0066/POOS/11	
Sprawdził:	mgr inż. Paulina Grzegolec	SWK/0243/PBS/17	
Opracował:			

Rysunek:
RZUT PIĘTRA - INSTALCJA WODY ZIMNEJ I CIEPŁEJ

Faza:	P. BUDOWLANY	Data:	05/2019
Skala:	1:100		

Projekt ten jest chroniony prawem autorskim.
Kopiowanie i zmiany mogą być dokonywane jedynie za zgodą autorów.

S.02

125