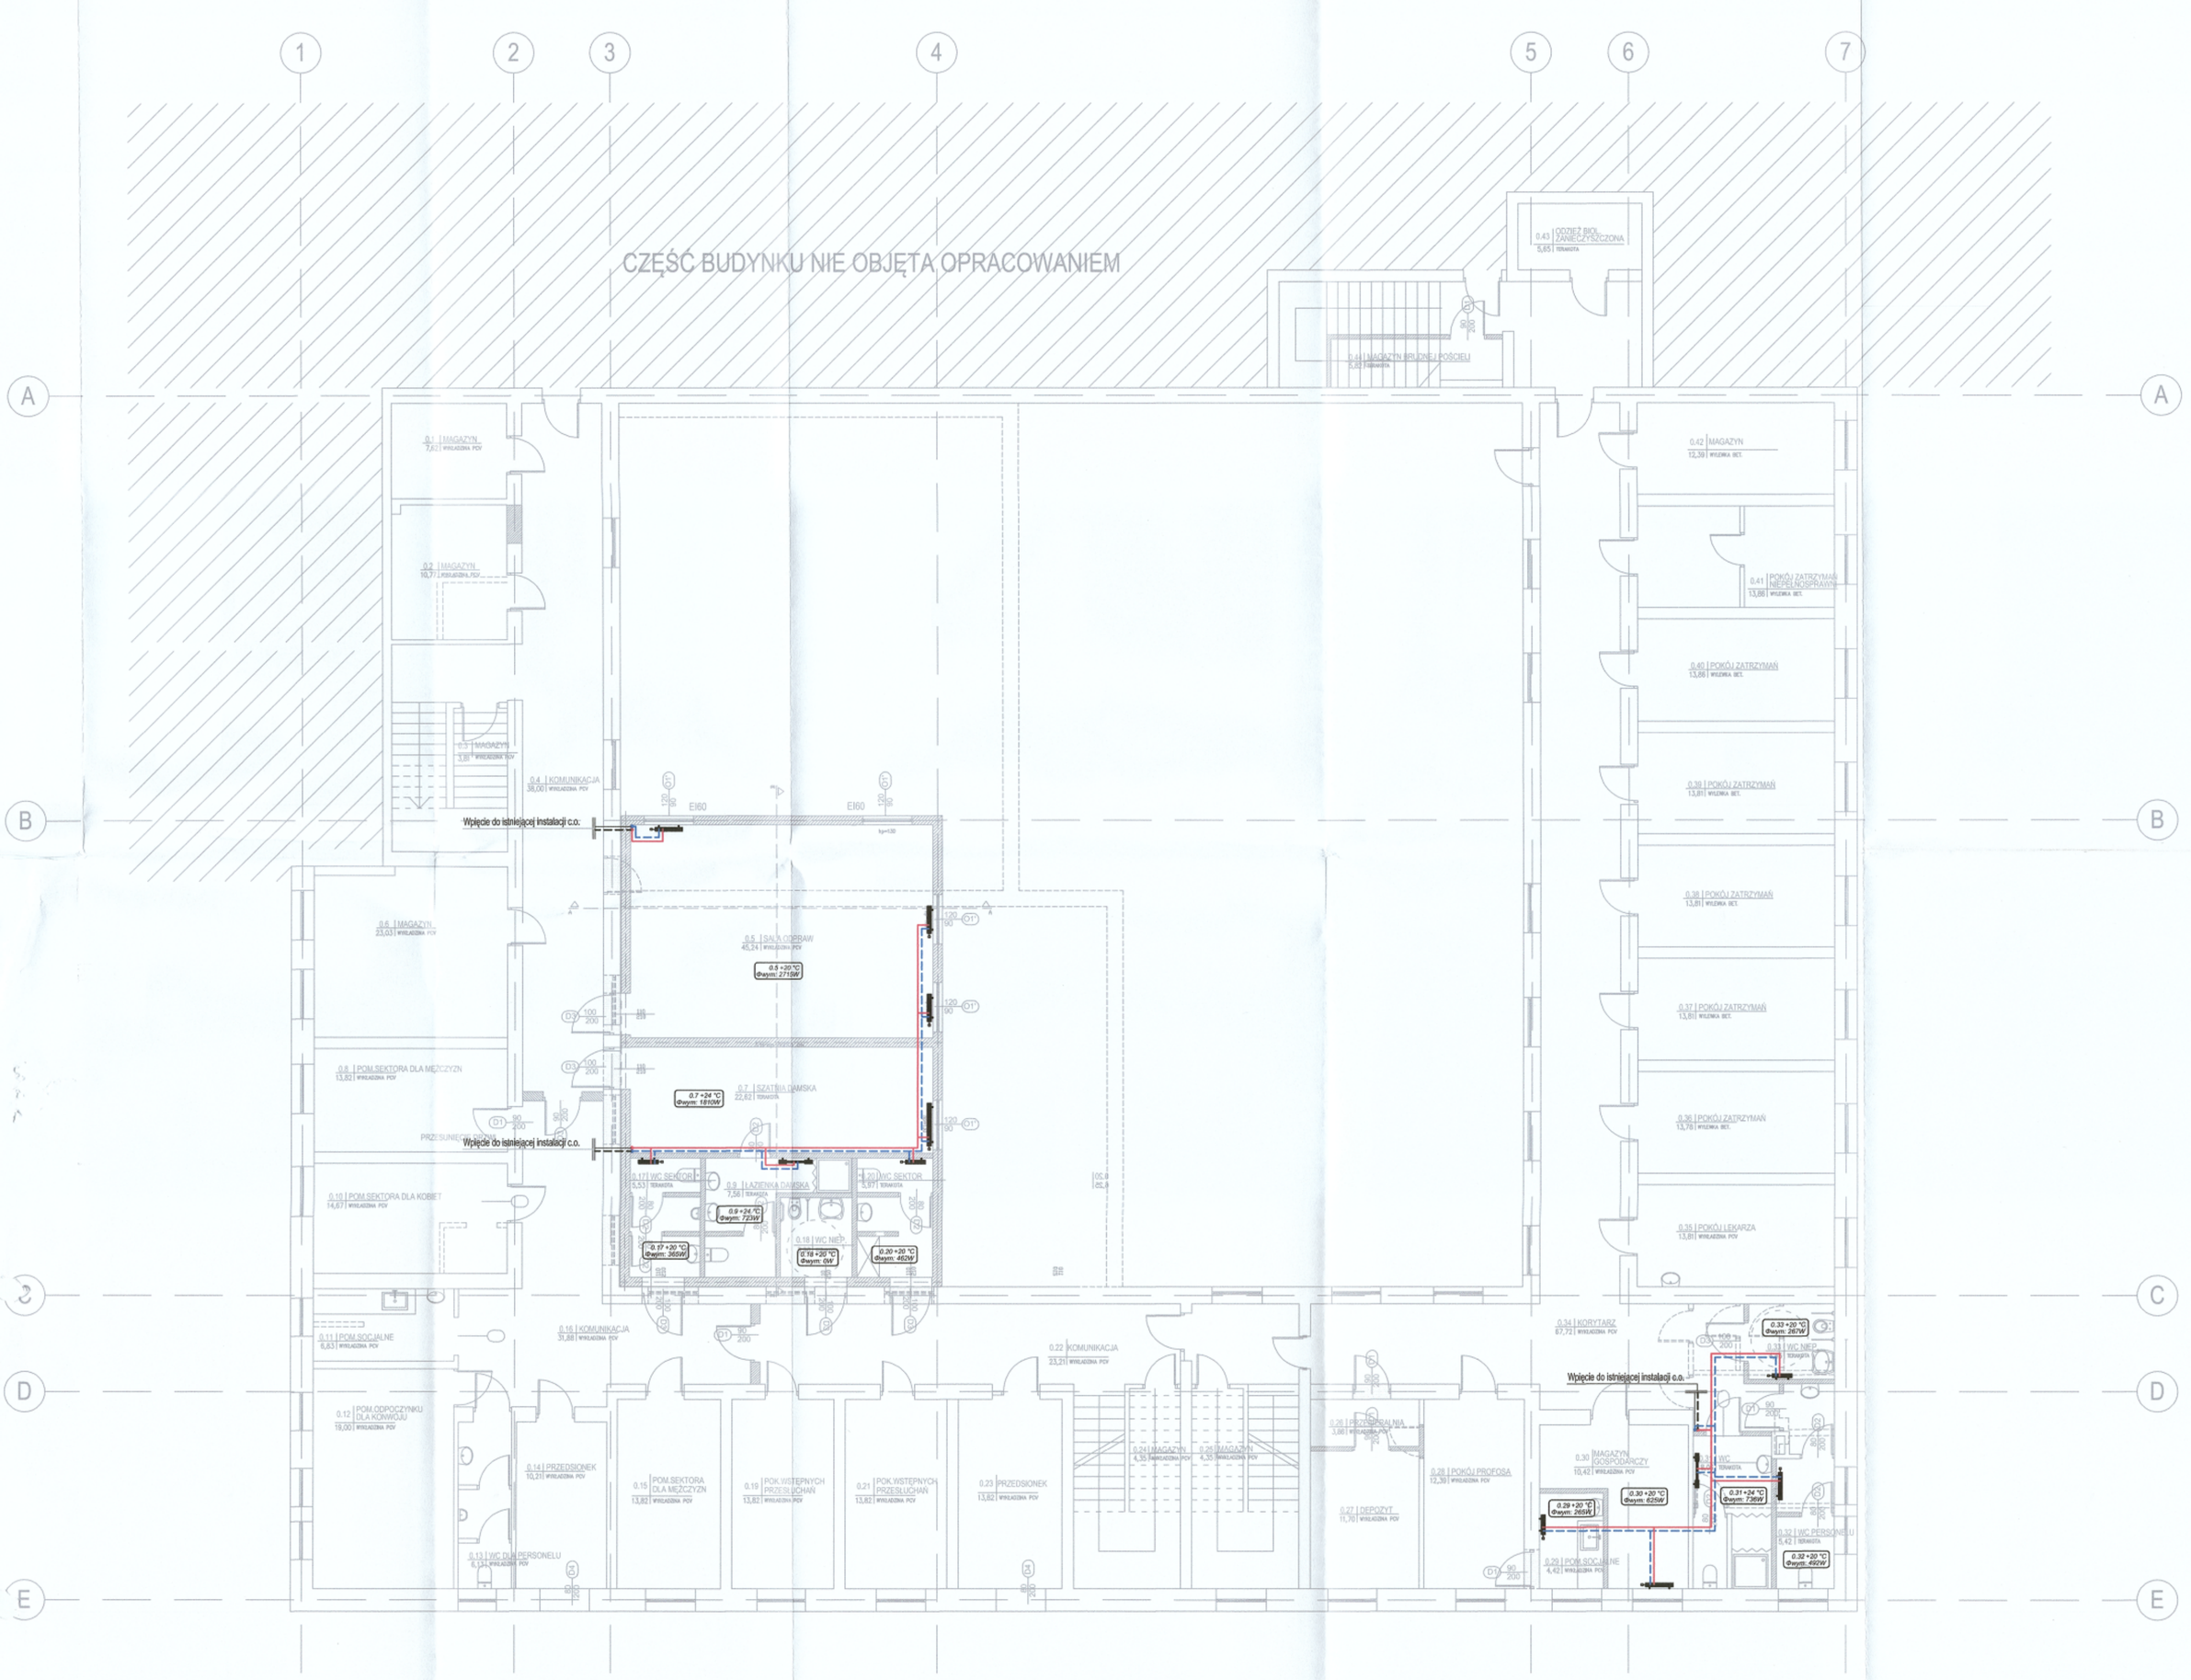

Mazowiecki Urząd Wojewódzki
w Warszawie
Wydział Infrastruktury
Delegatura-Placówka Zamiejscowa
w Radomiu
ul. Żeromskiego 53 26-600 Radom

UWAGI:

1. Rysunek należy rozpatrywać łącznie z pozostałymi rysunkami instalacji sanitarnych.
2. Przejścia przewodów przez przegrody budowlane, należy zabezpieczyć tulejami ochronnymi o dwie dymensje większe niż przewód.
3. W przypadku kolizji z innymi instalacjami kolizje rozwiązywać bezpośrednio na budowie.
4. W najwyższych punktach instalacji centralnego ogrzewania wykonać odpowietrzenia, w najniższych zamontować zawory umożliwiające spust czynnika grzewczego.
5. Poziomy i piony instalacji centralnego ogrzewania prowadzone przez pomieszczenia ogrzewane należy zaizolować izolacją.
6. Jeśli nie zaznaczono inaczej, przewody pionowe zasilające grzejniki konwekcyjne prowadzić w bruzdach ściennych. Przewody rozprowadzające prowadzić w posadzce.
7. Niniejszy rysunek stanowi integralną część projektu budowlanego i należy rozpatrywać go łącznie z opisem technicznym.
8. Wszelkie przyjęte w fazie realizacji zamienne rozwiązania techniczne i technologiczne należy bezwzględnie konsultować i zatwierdzić z autorem niniejszego opracowania.
9. Kopiowanie lub rozpowszechnianie całości lub fragmentu niniejszej dokumentacji bez pisemnego zezwolenia autora jest prawnie zabronione. Opracowana dokumentacja projektowa stanowi własność inwestora i nie może być udostępniana osobom trzecim bez jego zgody.

LEGENDA:

- Zasilanie CO-czynnik grzewczy woda (w posadzce)
- Powrót CO-czynnik grzewczy woda (w posadzce)
- Zasilanie CO-czynnik grzewczy woda (w posadzce)
- Powrót CO-czynnik grzewczy woda (w posadzce)
- 1.20 +20 °C Φwym: 766 W — Etykieta opisu pomieszczenia dla zimy
- Grzejnik łazienkowy
- Grzejnik konwekcyjny płytowy

Embi Architektura
Spółka z ograniczoną odpowiedzialnością
26-600 Radom, ul. Gazowa 5/7
tel. 48/383 66 90

Obiekt:
„Rozbudowa budynku nr. 5 o pomieszczenia socjalne, przebudowa pomieszczeń - zmiana funkcji pomieszczeń budynku nr. 5, budowa budynku garażowego z zajezdnią technicznym wraz z przebudową nadziemnej i podziemnej sieci uzbrojenia terenu oraz zagospodarowaniem terenu w ramach zadania „Komenda Miejska Policji w Radomiu Komenda Wojewódzka Policji z/s w Radomiu – przebudowa pomieszczeń - zmiana funkcji PKOZ na Sekcję Dowodzenia, budowa zajezdni technicznej – garażowego, przebudowa głównej nadziemnej sieci z wymianą agregatów zasilających"

Inwestor - Zleceniodawca:
KOMENDA WOJEWÓDZKA POLICJI Z SIEDZIBĄ W RADOMIU
UL. 11 LISTOPADA 39/59
26-600 Radom

Branża:	Sanitarna	Uprawnienia:
Projektował:	mgr inż. Maciej Grzegolec	SWK/0066/POOS/11
Sprawdził:	mgr inż. Paulina Grzegolec	SWK/0243/PBS/17
Opracował:		

Rysunek:
RZUT PARTERU - INSTALACJA C.O.

Faza:	P. BUDOWLANY	Data:	06/2019	Skala:	1:100

Projekt ten jest chroniony prawem autorskim.
Kopiowanie i zmiany mogą być dokonywane jedynie za zgodą autorów.

S.06