


IES02B1BNWIYB - zintegrowana kamera obrotowa, kolorowa
Matryca: 1/2.7"
Rozdzielczość: 1920x1080
Szybkość otwarcia migawki: 1/3(4)-1/10000s
Min. Oświetlenie: 0.01Lux/F1.4 kolor, 0Lux/F1.4 (IR włączony)
Poziom S/N: > 50 dB
Ogniskowa: 2.7 - 12 mm zmienna
Rodzaj kompresji: H.264/MJPEG
Oświetlacz podczerwieni: 30m
Ethernet: RJ-45 (10/100Base-T)
Zasilanie: 12 V DC, PoE IEEE 802.3af

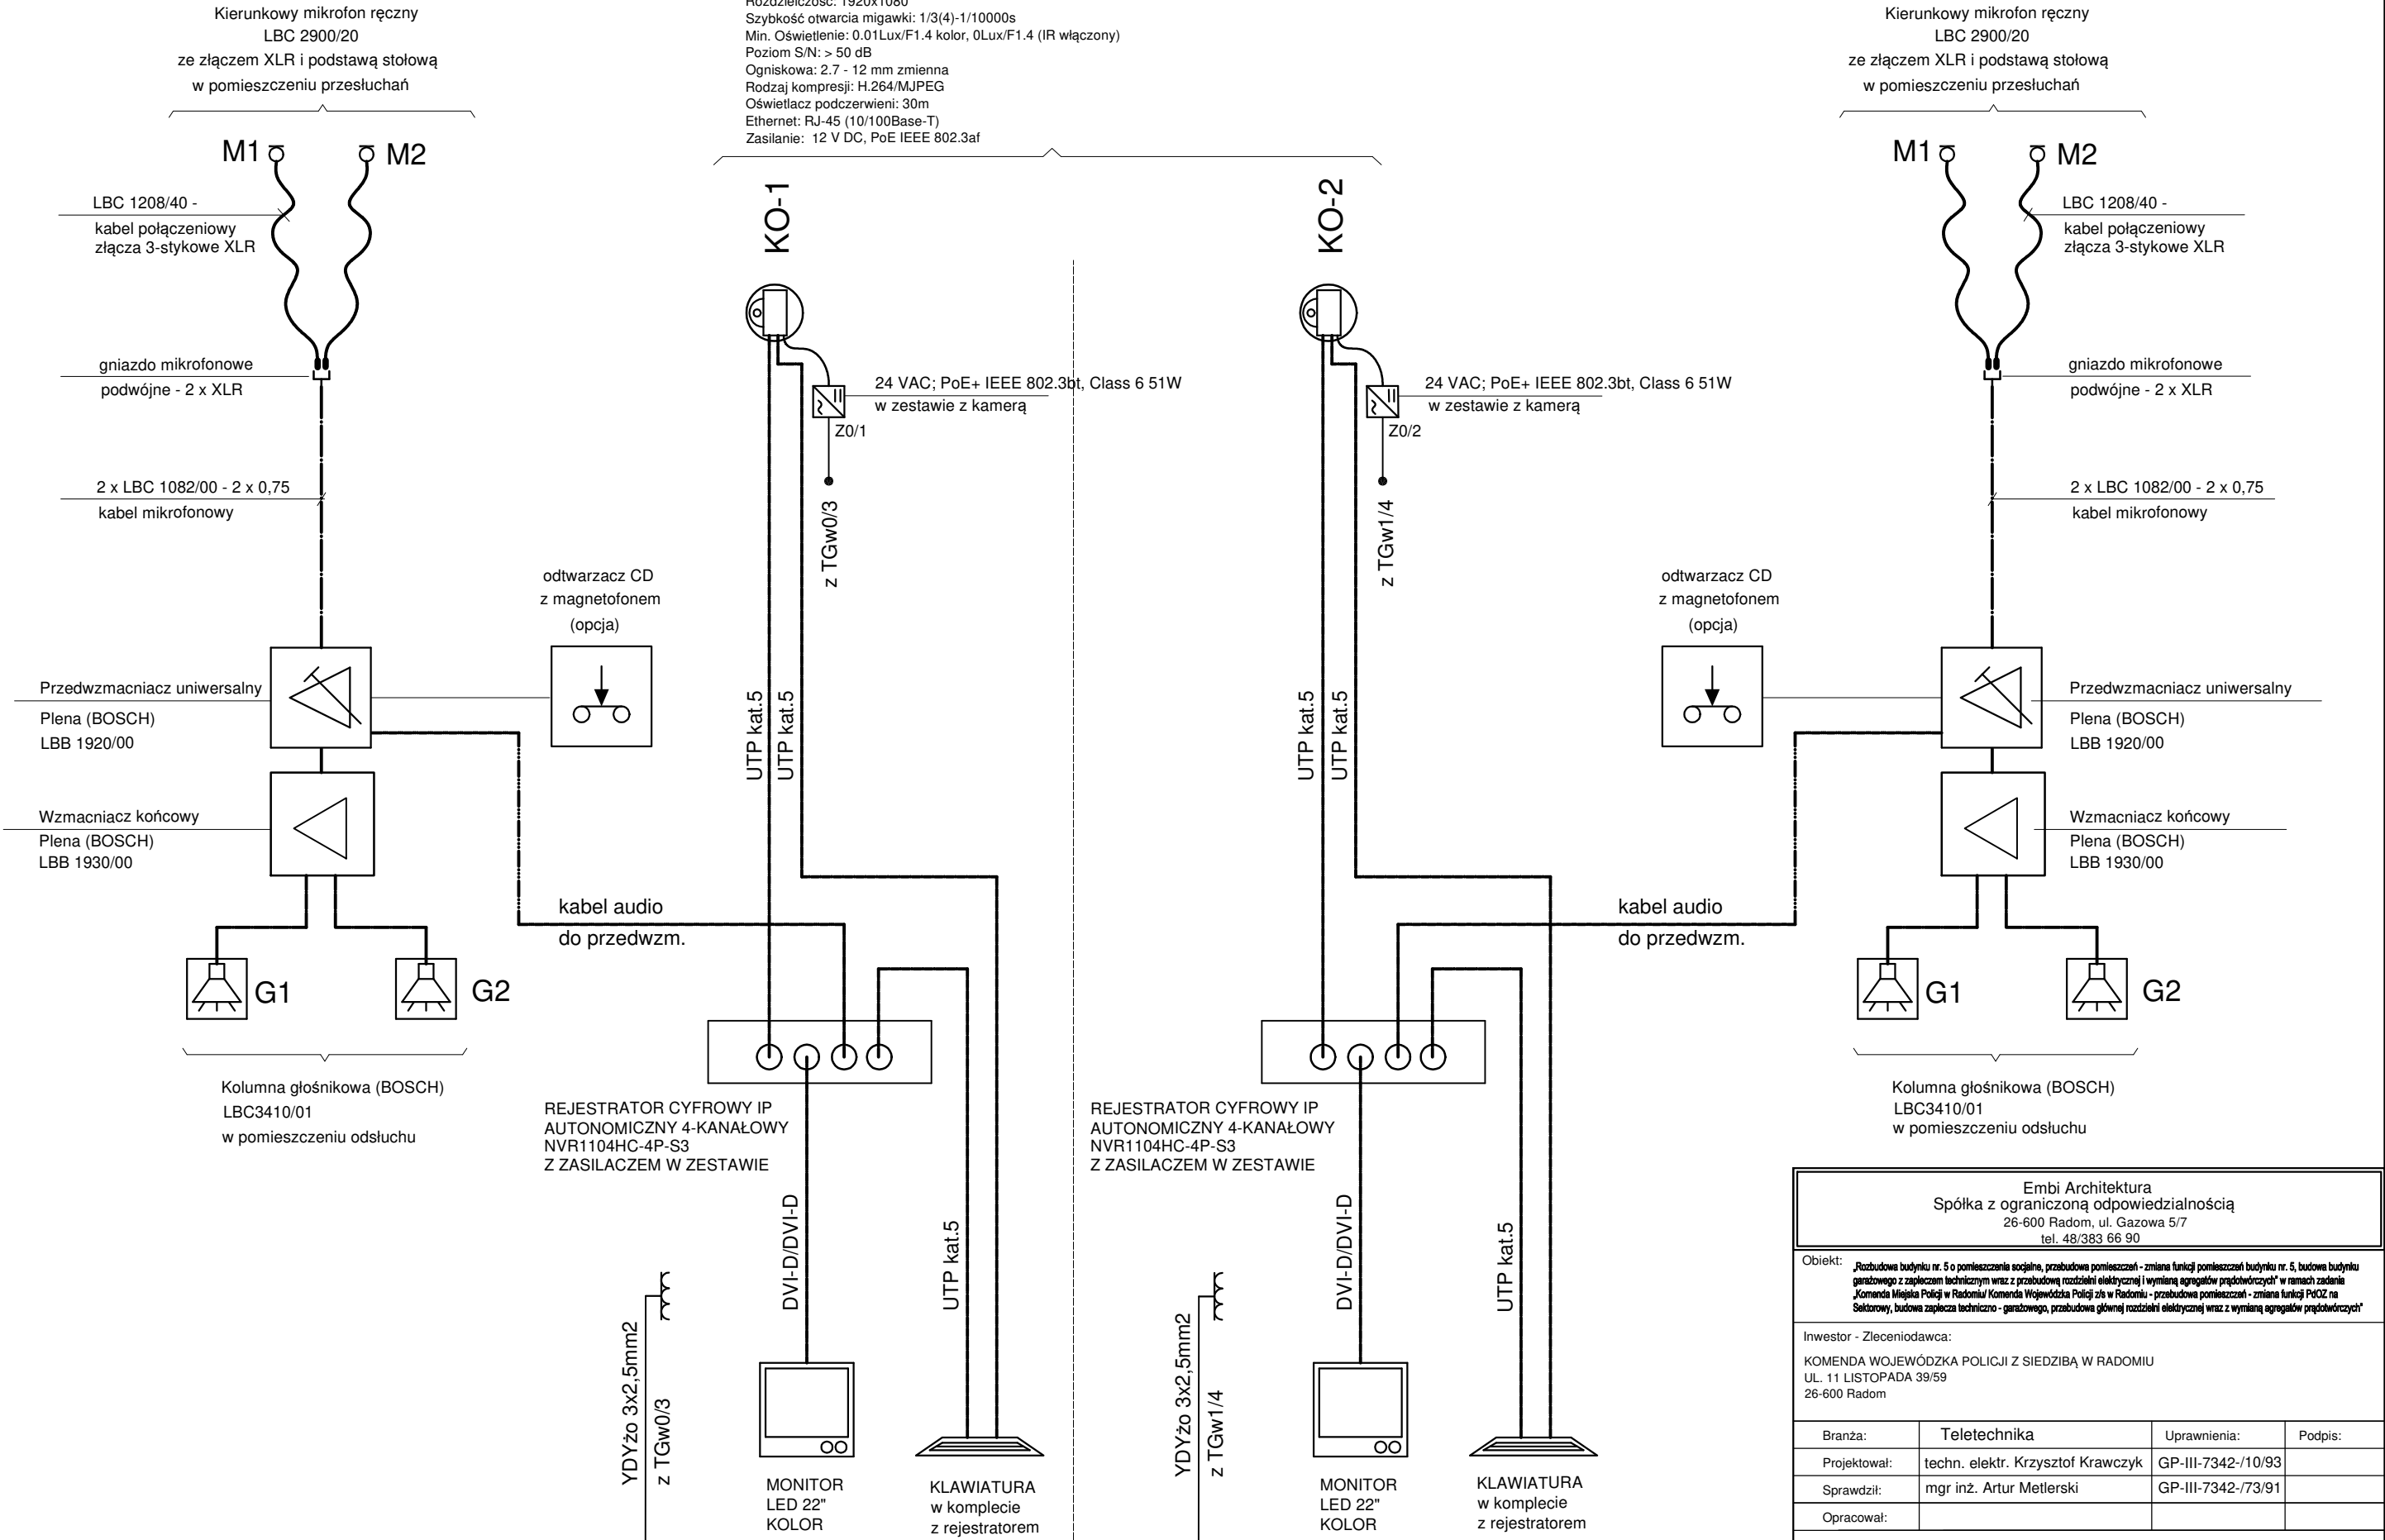

Embi Architektura
Spółka z ograniczoną odpowiedzialnością
26-600 Radom, ul. Gazowa 5/7
tel. 48/383 66 90

Obiekt:
„Rozbudowa budynku nr. 5 o pomieszczenie socjalne, przebudowa pomieszczeń - zmiana funkcji pomieszczeń budynku nr. 5, budowa budynku garażowego z zapleczem technicznym wraz z przebudową rozdzielni elektrycznej i wymianą agregatów prądotwórczych” w ramach zadania „Komenda Miejska Policji w Radomiu Komenda Wojewódzka Policji zle w Radomiu - przebudowa pomieszczeń - zmiana funkcji POCZ na Sektory, budowa zaplecza technicznego - garażowego, przebudowa głównej rozdzielni elektrycznej wraz z wymianą agregatów prądotwórczych”

Inwestor - Zleceniodawca:
KOMENDA WOJEWÓDZKA POLICJI Z SIEDZIBĄ W RADOMIU
UL. 11 LISTOPADA 39/59
26-600 Radom

| | | | |
|--------------|-----------------------------------|--------------------|---------|
| Branża: | Teletechnika | Uprawnienia: | Podpis: |
| Projektował: | techn. elektr. Krzysztof Krawczyk | GP-III-7342-/10/93 | |
| Sprawdził: | mgr inż. Artur Metlerski | GP-III-7342-/73/91 | |
| Opracował: | | | |

Rysunek:
**SCHEMAT INSTALACJI AUDIO-VIDEO
W POM. PRZESŁUCHAŃ0.19 I 0.21**

| | | | | | |
|-------|--------------|-------|---------|--------|---|
| Faza: | P. BUDOWLANY | Data: | 04/2019 | Skala: | - |
|-------|--------------|-------|---------|--------|---|

Projekt ten jest chroniony prawem autorskim.
Kopiowanie i zmiany mogą być dokonywane jedynie
za zgodą autorów.

T.013