RZUT I PIĘTRA
BUDYNEK KMP / fragment /

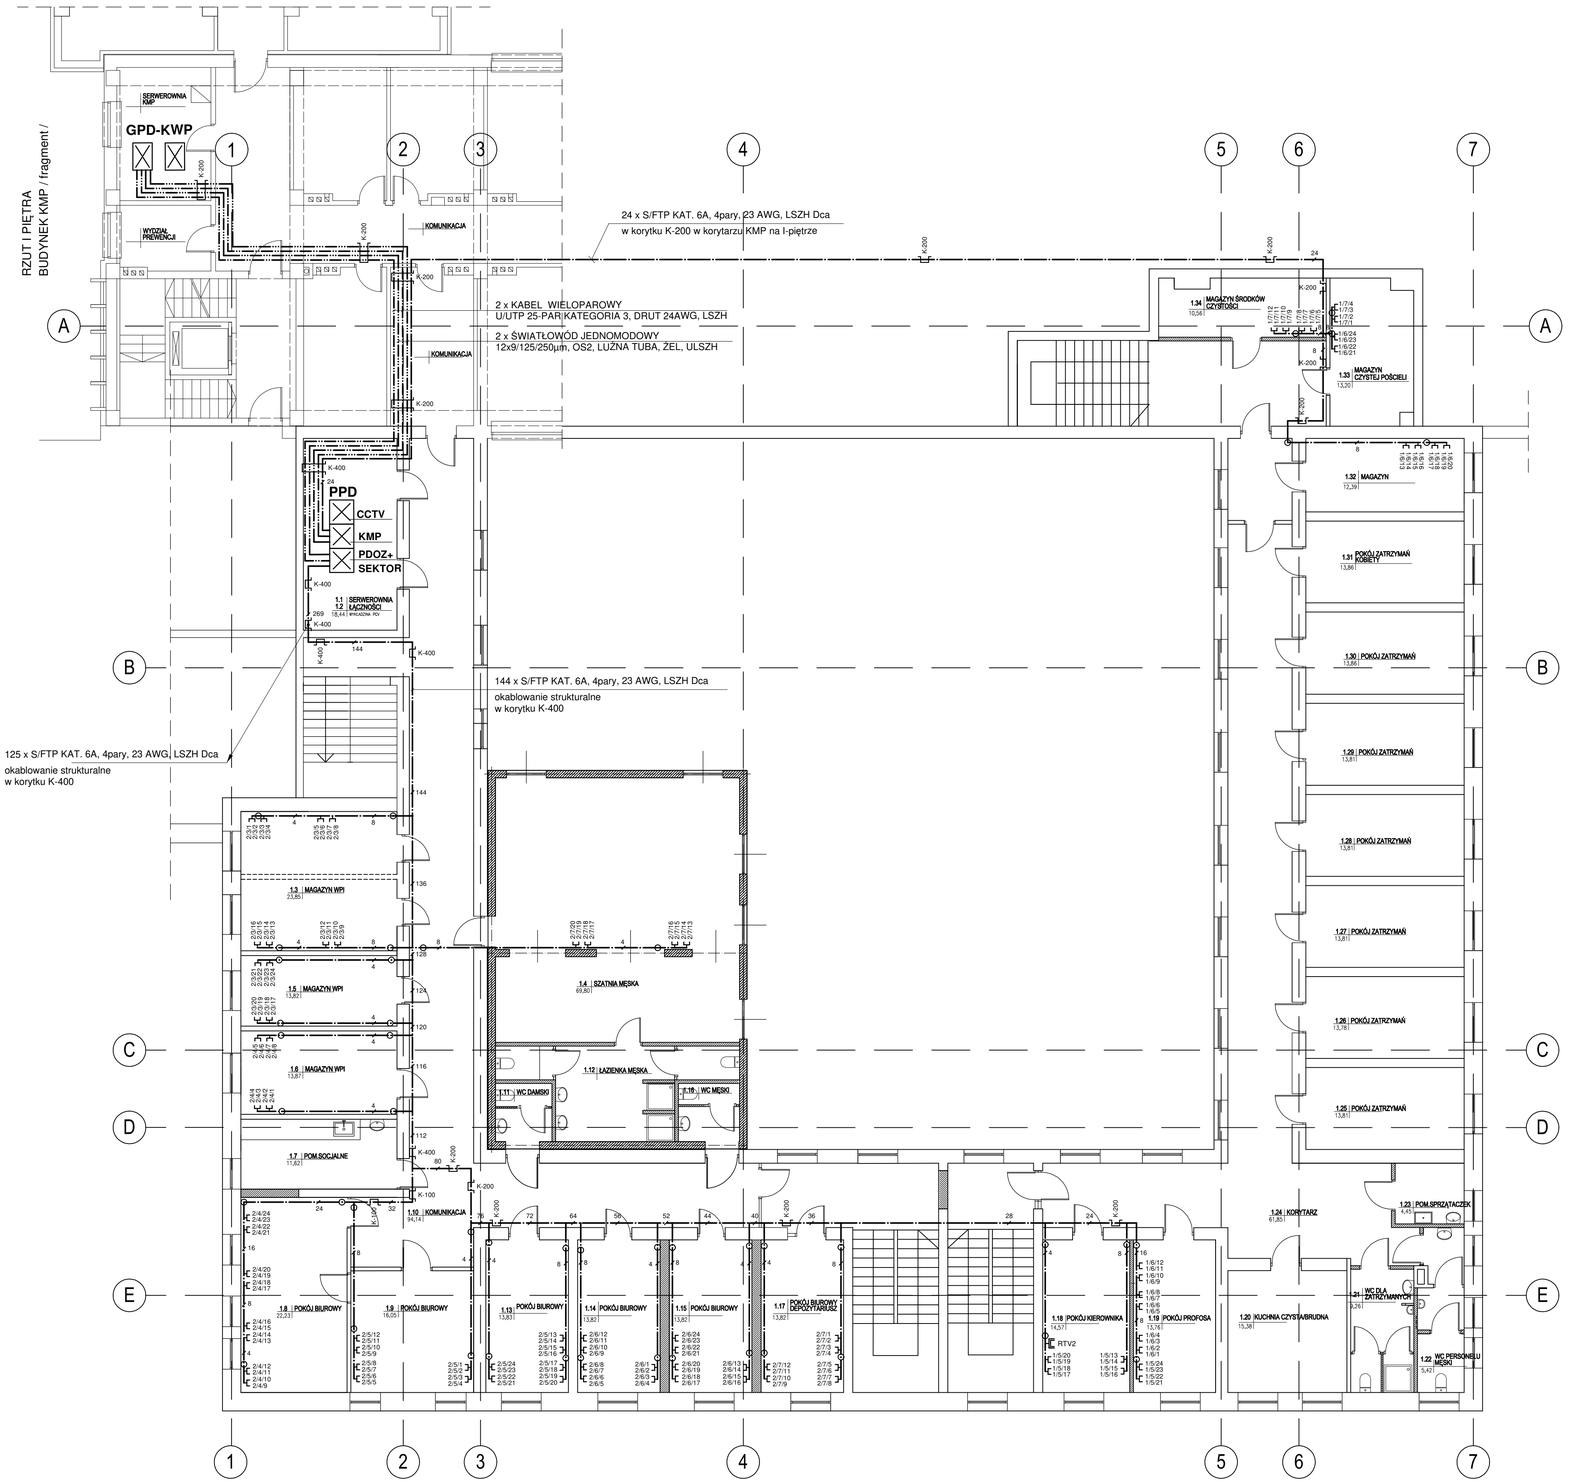

	ZESTAWIENIE POMIESZCZEŃ PARTERU		
NR	NAZWA POMIESZCZENIA	POW.	POSADZKA
P.1.1	SERWEROWNIA ŁĄCZNOŚCI	7,62 m²	wykładzina pcv
P.1.2	SERWEROWNIA ŁĄCZNOŚCI	11,05 m²	wykładzina pcv
P.1.3	MAGAZYN WPI	23,85 m²	wykładzina pcv
P.1.4	SZATNIA MĘSKA	69,80 m²	wykładzina pcv
P.1.5	MAGAZYN WPI	13,82 m²	wykładzina pcv
P.1.6	MAGAZYN WPI	14,00 m²	wykładzina pcv
P.1.7	POM. SOCJALNE	8,63 m²	wykładzina pcv
P.1.8	POKÓJ BIUROWY	19,00 m²	wykładzina pcv
P.1.9	POKÓJ BIUROWY	16,61 m²	TERAKOTA
P.1.10	KOMUNIKACJA	94,14 m²	wykładzina pcv
P.1.11	WC DAMSKI	3,73 m²	TERAKOTA
P.1.12	ŁAZIENKA MĘSKA	16,82 m²	TERAKOTA
P.1.13	POKÓJ BIUROWY	13,83 m²	wykładzina pcv
P.1.14	POKÓJ BIUROWY	13,83 m²	wykładzina pcv
P.1.15	POKÓJ BIUROWY	13,83 m²	wykładzina pcv
P.1.16	WC MĘSKI	3,82 m²	wykładzina pcv
P.1.17	POK. BIUROWY, DEPOZYTARIUSZ	13,82 m²	wykładzina pcv
P.1.18	POK. KIEROWNIKA	14,57 m²	wykładzina pcv
P.1.19	POK. PROFOSA	13,76 m²	wykładzina pcv
P.1.20	KUCHNIA BRUDNA/CZYSTA	15,38 m²	TERAKOTA
P.1.21	WC DLA ZATRZYMANYCH	9,26 m²	wykładzina pcv
P.1.22	WC PERSONELU MĘSKI	5,42 m²	wykładzina pcv
P.1.23	POM. SPRZĄTACZEK	4,45 m²	wykładzina pcv
P.1.24	KORYTARZ	61,85 m²	wykładzina pcv
P.1.25	POKÓJ ZATRZYMAŃ	13,81 m²	wylewka bet.
P.1.26	POKÓJ ZATRZYMAŃ	13,78 m²	wylewka bet.
P.1.27	POKÓJ ZATRZYMAŃ	13,81 m²	wylewka bet.
P.1.28	POKÓJ ZATRZYMAŃ	13,81 m²	wylewka bet.
P.1.29	POKÓJ ZATRZYMAŃ	13,81 m²	wylewka bet.
P.1.30	POKÓJ ZATRZYMAŃ	13,86 m²	wylewka bet.
P.1.31	POKÓJ ZATRZYMAŃ KOBIETY	13,86 m²	wylewka bet.
P.1.32	MAGAZYN	12,39 m²	wylewka bet.
P.1.33	MAGAZYN CZYSTEJ POŚCIELI	13,20 m²	TERAKOTA
P.1.34	MAGAZYN ŚRODKÓW CZYSTOŚCI	10,56 m²	TERAKOTA
	RAZEM	621,06 m²	

OZNACZENIA:

- GPD — GŁÓWNY PUNKT DYSTRYBUCYJNY KMP
- PPD — POŚREDNI PUNKT DYSTRYBUCYJNY
- GNIAZDO LOGICZNE 2xRJ45 S/FTP, KAT 6A, P/T Z RAMKĄ DIN W PUSZCE IZOLACYJNEJ P/T
- 24 — KABEL SKRĘTKA KOMPUTEROWA S/FTP KAT. 6A, 4pary, 23 AWG, LSZH Dca
- KABEL TELEFONICZNY WIELOPAROWY U/UTP 25 par kat.3, LSZH
- ŚWIATŁOWÓD JEDNOMODOWY 12x9/125/250, OS2, LUŹNA TUBA, ŻEL, ULSZH
- RURY INSTALACYJNE RL22 P/T (MAX. DWA KABLE PIMF (F/FTP) W JEDNEJ RURZE)
- KANAL INSTALACYJNY KIO 13060.1; KIO 26060.1 WYPOSAŻONE W PRZEGRODY, PUSZKI ŁĄCZNIKI I NAROŻNIKI
- KORYTA INSTALACYJNE BLASZANE K-100; -200; -400 NAD SUFITEM PODWIESZONYM W KORYTARZACH

Embi Architektura
Spółka z ograniczoną odpowiedzialnością
26-600 Radom, ul. Gazowa 5/7
tel. 48/383 66 90

Obiekt: Rozbudowa budynku nr. 5 o pomieszczenia węzła, przebudowa pomieszczeń , zmiana kotłęgi ponkanowań budynku nr. 5, budowa budynku garażowego z zadaszeniem technicznym wraz z podziemną rozdzielni elektryczną i wymianą agregatów prądotwórczych" w terenie zarządu Komendy Miejskiej Policji w Radomiu Wojewódzkiej Policji siły w Radomiu , przebudowa pomieszczeń - zmiana kotłęgi PACZ w Sektorowej, budowa zapleca technicznie - garażowego, przebudowa głównej rozdzielni elektrycznej wraz z wymianą agregatów prądotwórczych"

Inwestor - Zleceniodawca:
KOMENDA WOJEWÓDZKA POLICJI Z SIEDZIBĄ W RADOMIU
UL. 11 LISTOPADA 39/59
26-600 Radom

Branża:	Teletechnika	Uprawnienia:	Podpis:
Projektował:	techn. elektr. Krzysztof Krawczyk	GP-III-7342-/10/93	
Sprawdził:	mgr inż. Artur Metlerski	GP-III-7342-/73/91	
Opracował:			

Rysunek: OKABLOWANIE STRUKTURALNE RZUT PIĘTRA

Faza:	P. BUDOWLANY	Data:	04/2019	Skala:	1:100

Projekt ten jest chroniony prawem autorskim.
Kopiowanie i zmiany mogą być dokonywane jedynie za zgodą autorów.

T.03