


Instalacja nagłośnienia
Sali odpraw

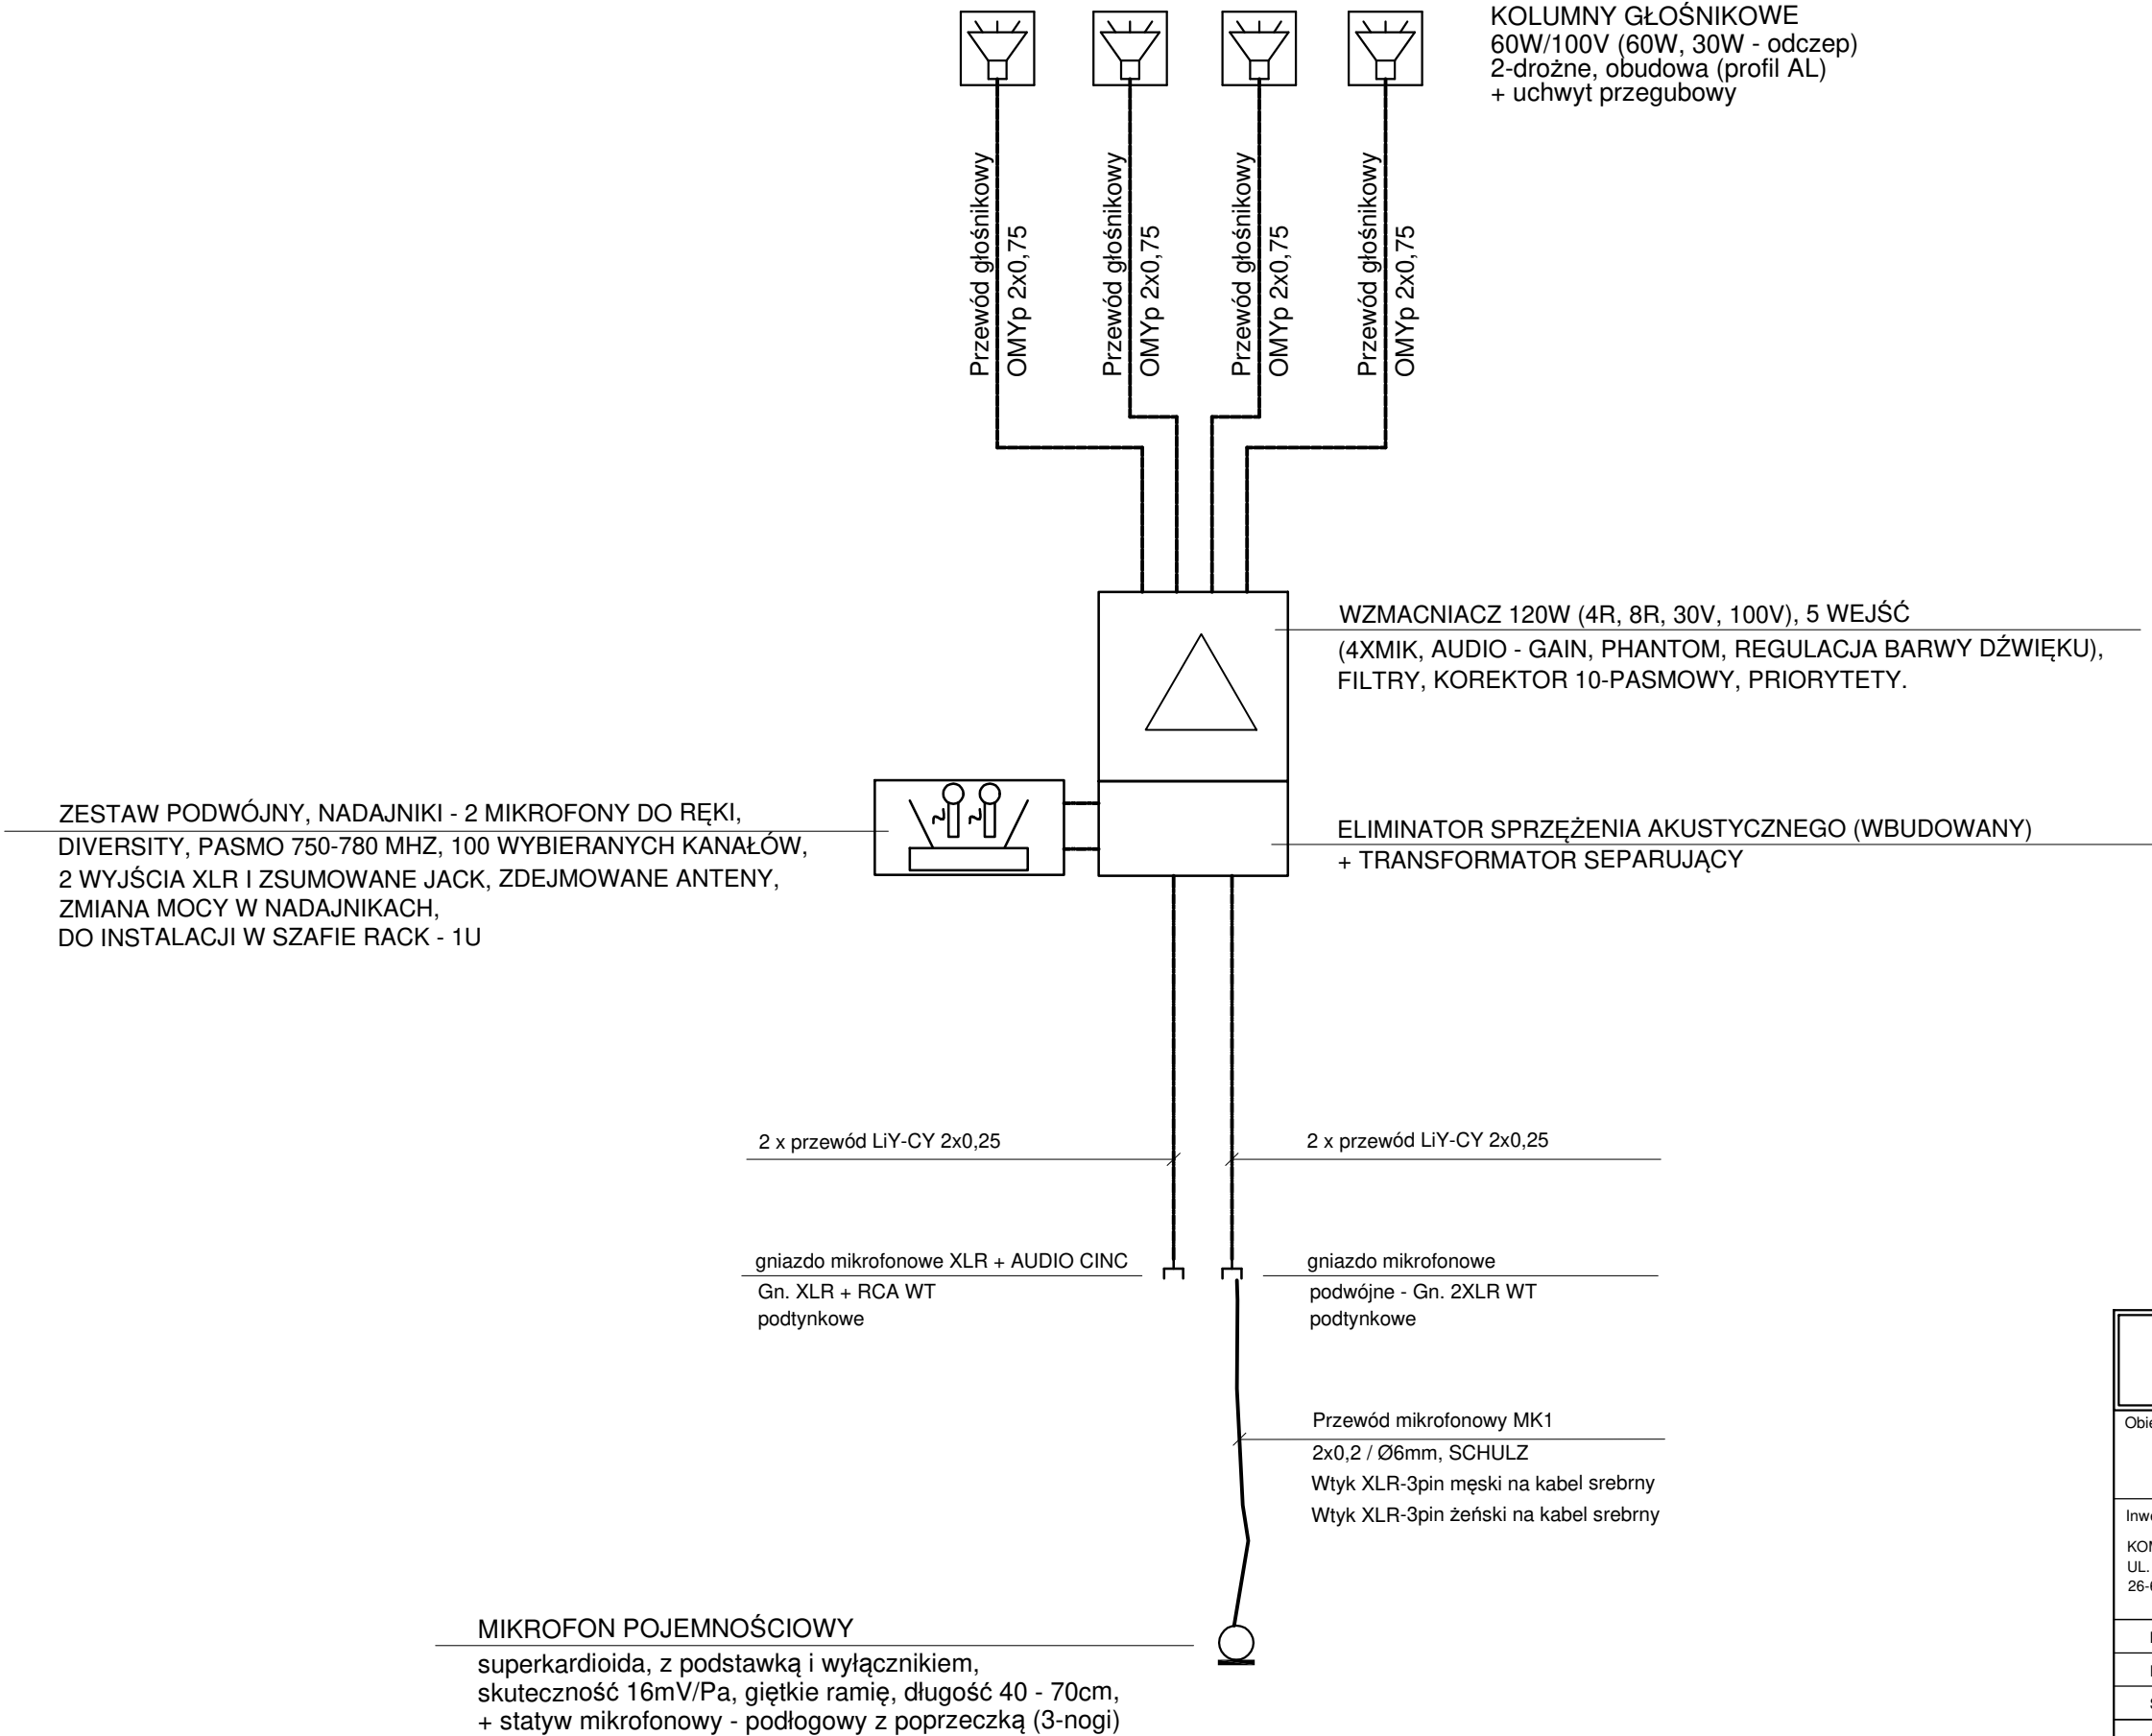

Embi Architektura Spółka z ograniczoną odpowiedzialnością 26-600 Radom, ul. Gazowa 5/7 tel. 48/383 66 90				
Obiekt: „Rozbudowa budynku nr. 5 o pomieszczenia socjalne, przebudowa pomieszczeń - zmiana funkcji pomieszczeń budynku nr. 5, budowa budynku garażowego z zapleczem technicznym wraz z przebudową rozdzielni elektrycznej i wymianą agregatów prądotwórczych” w ramach zadania „Komenda Miejska Policji w Radomiu/ Komenda Wojewódzka Policji z/s w Radomiu - przebudowa pomieszczeń - zmiana funkcji P4OZ na Sektrowy, budowa zaplecza technicznego - garażowego, przebudowa głównej rozdzielni elektrycznej wraz z wymianą agregatów prądotwórczych”				
Inwestor - Zleceniodawca: KOMENDA WOJEWÓDZKA POLICJI Z SIEDZIBĄ W RADOMIU UL. 11 LISTOPADA 39/59 26-600 Radom				
Branża:	Teletechnika	Uprawnienia:	Podpis:	
Projektował:	techn. elektr. Krzysztof Krawczyk	GP-III-7342-/10/93		
Sprawdził:	mgr inż. Artur Metlerski	GP-III-7342-/73/91		
Opracował:				
Rysunek: <div>SCHEMAT IDEOWY NAGŁOŚNIENIA W SALI ODPRAW</div>				
Faza:	P. BUDOWLANY	Data:	04/2019	Skala: -
Projekt ten jest chroniony prawem autorskim. Kopiowanie i zmiany mogą być dokonywane jedynie za zgodą autorów.				T.016