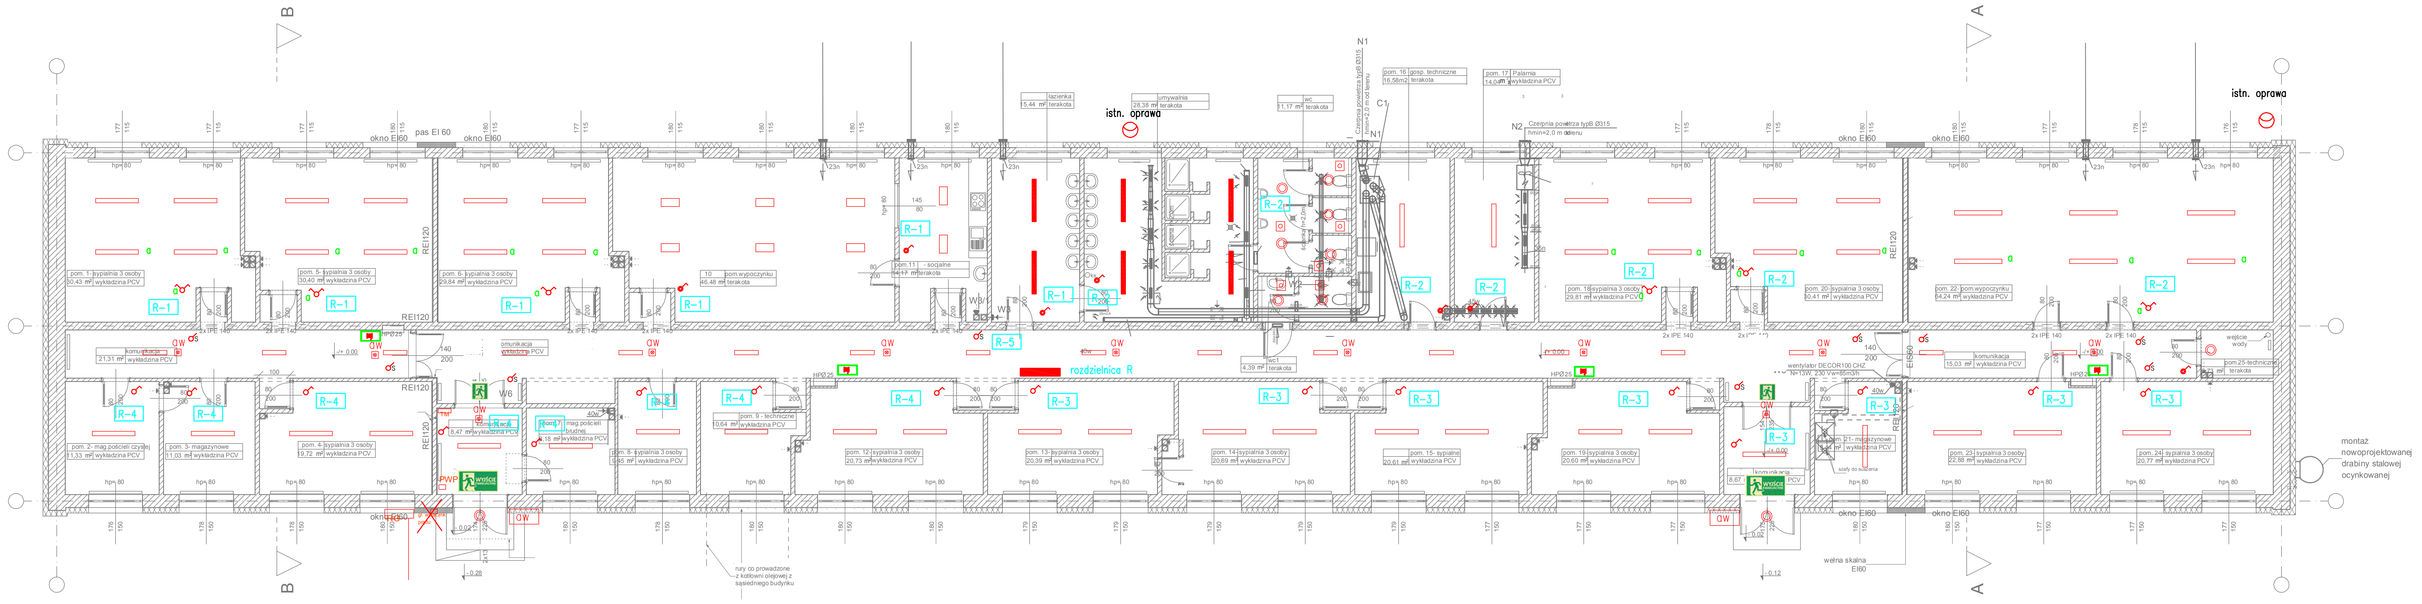

- łącznik jednobiegunowy IP44
- łącznik jednobiegunowy
- łącznik schodowy
- łącznik grupowy IP44
- łącznik monostabilny (przycisk) światło
- czujnik ruchu i obecności ze stykiem 230V

- oprawa LED klosz mleczny 50W 3200lm
- oprawa LED klosz mleczny 30W 6000lm
- oprawa LED 50W IP65 6500lm
- oprawa LED 30W IP44

PWP — Pożarowy wyłącznik prądu-łącznik ŁK 63A natynkowy

oprawy awaryjne wyposażone w moduł awaryjny 1h (CNBOP)

- oprawa awaryjna LED optyka 120 stopni 1x1,5W
- oprawa awaryjna LED IP65 z modułem do ujemnych temeperatur.
- oprawa awaryjna LED z piktogramem
- oprawa awaryjna LED dwustronna z piktogramem
- tabliczka fuorscencyjna z symbolem HYDRANT –atestowana

Włączniki oświetlenia montowoc na wys. 1,4m
Obwody oświetlenia wykonać przewodem YDYżo 3/4/x1,5.
Przewody układać w listwach PCV na ścianach

INWESTPROJEKT - ZACHÓD
Spółka z o.o. Łódź ul. Narutowicza 7/9

zadanie	BUDYNEK SPPP PŁOCK
adres	Płock, ul.Dąbrowskiego 42 działka nr 1/1, obręb 1, Gm. Stara Stara
temat rysunku	**Instalacja oświetlenia**
projektant	mgr.inż.Andrzej Zagrzybski nr upr. 313/Łódź
sprawdził proj.	
rysował	mgr inż. Marcin Mika nr upr. LOD/1505/POOS/12

branża		elektr.
skala		1:100
nr rys.	09.2016	5
nr ewiden.	09.2016	
data	09.2016	